

WOHNUNG 4.04

4 ZIMMER

BARRIEREFREI*


Haus 4 | 1. OG
81,34 m² Wfl. | 84,75 m² Nfl.

WOHNUNG 4.08

4 ZIMMER

BARRIEREFREI*

Haus 4 | 2. OG
81,34 m² Wfl. | 84,75 m² Nfl.

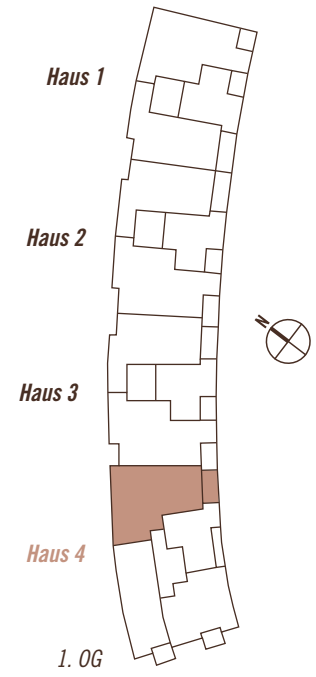

FLÄCHENBERECHNUNG WHG. 4.04

RAUM	Wfl.	Nfl.
Wohnen/Essen	24,52 m ²	24,52 m ²
Kochen	5,68 m ²	5,68 m ²
Schlafen	13,41 m ²	13,41 m ²
Kind 1	10,11 m ²	10,11 m ²
Kind 2	10,00 m ²	10,00 m ²
Du. Bad (en suite)	3,22 m ²	3,22 m ²
Bad	4,36 m ²	4,36 m ²
Diele	6,63 m ²	6,63 m ²
Loggia (1/2)	3,41 m ²	6,82 m ²
GESAMT	81,34 m²	84,75 m²

* Diese Wohnung kann gegen Aufpreis barrierefrei, gemäß BayBO Art. 48, erstellt werden.

Maßstab 1 : 50 – 1 cm = 0,5 m

