

## WOHNUNG 1.12

3 Zimmer | Haus 1 | 2. OG  
80,14 m<sup>2</sup> Wfl. | 84,89 m<sup>2</sup> Nfl.

BARRIEREFREI\*

## WOHNUNG 1.15


3 Zimmer | Haus 1 | 3. OG  
80,14 m<sup>2</sup> Wfl. | 84,89 m<sup>2</sup> Nfl.

BARRIEREFREI\*

## WOHNUNG 1.18


3 Zimmer | Haus 1 | 4. OG  
80,14 m<sup>2</sup> Wfl. | 84,89 m<sup>2</sup> Nfl.

3 Zimmer | Haus 1 | 2. OG | 3. OG | 4. OG  
80,14 m<sup>2</sup> Wfl. | 84,89 m<sup>2</sup> Nfl.

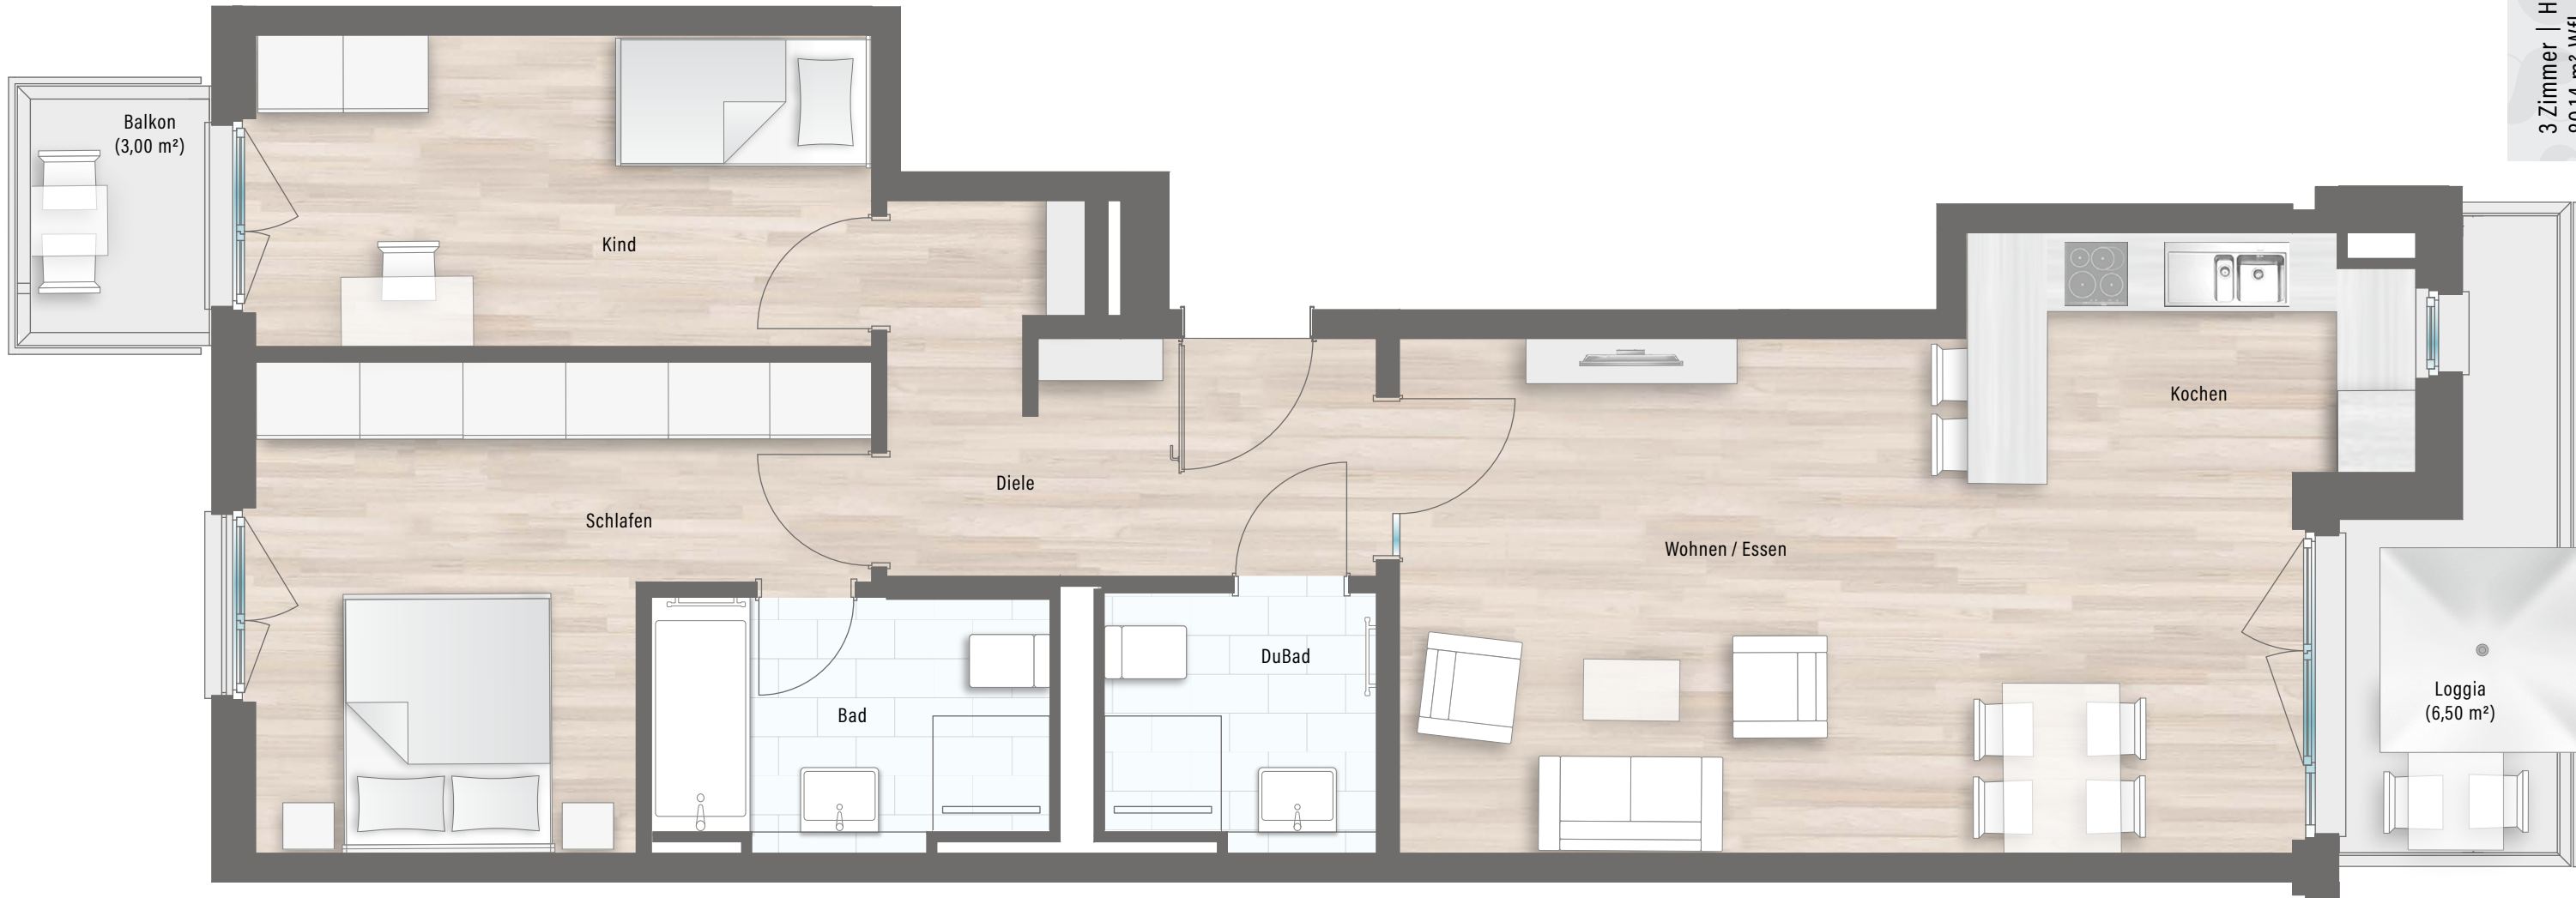


### WOHNUNG 1.12

RAUM	Wfl.
Wohnen / Essen	24,94 m <sup>2</sup>
Kochen	6,32 m <sup>2</sup>
Schlafen	14,34 m <sup>2</sup>
Kind	11,55 m <sup>2</sup>
Bad (en suite)	5,77 m <sup>2</sup>
DuBad	4,07 m <sup>2</sup>
Diele	8,40 m <sup>2</sup>
Balkon (1/2)	1,50 m <sup>2</sup>
Loggia (1/2)	3,25 m <sup>2</sup>
<b>GESAMT</b>	<b>80,14 m<sup>2</sup></b>

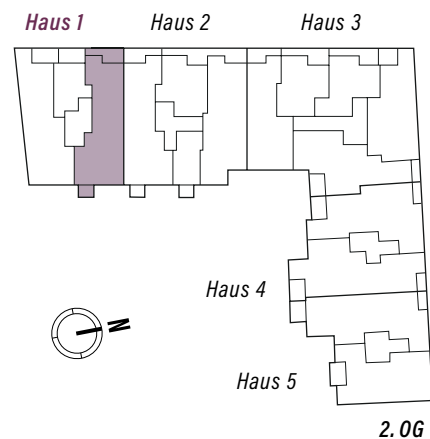

\* Diese Wohnung kann gegen Aufpreis barrierefrei, gemäß BayBO Art. 48, erstellt werden.

Maßstab 1:50 - 1 cm = 0,5 m

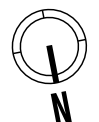

WOHNUNG 1.12 | 1.15 | 1.18